


# URBANISTIČKI PROJEKAT "SPOMENIČKI KOMPLEKS TUNELA D-B" - objekat Butmir

1:500

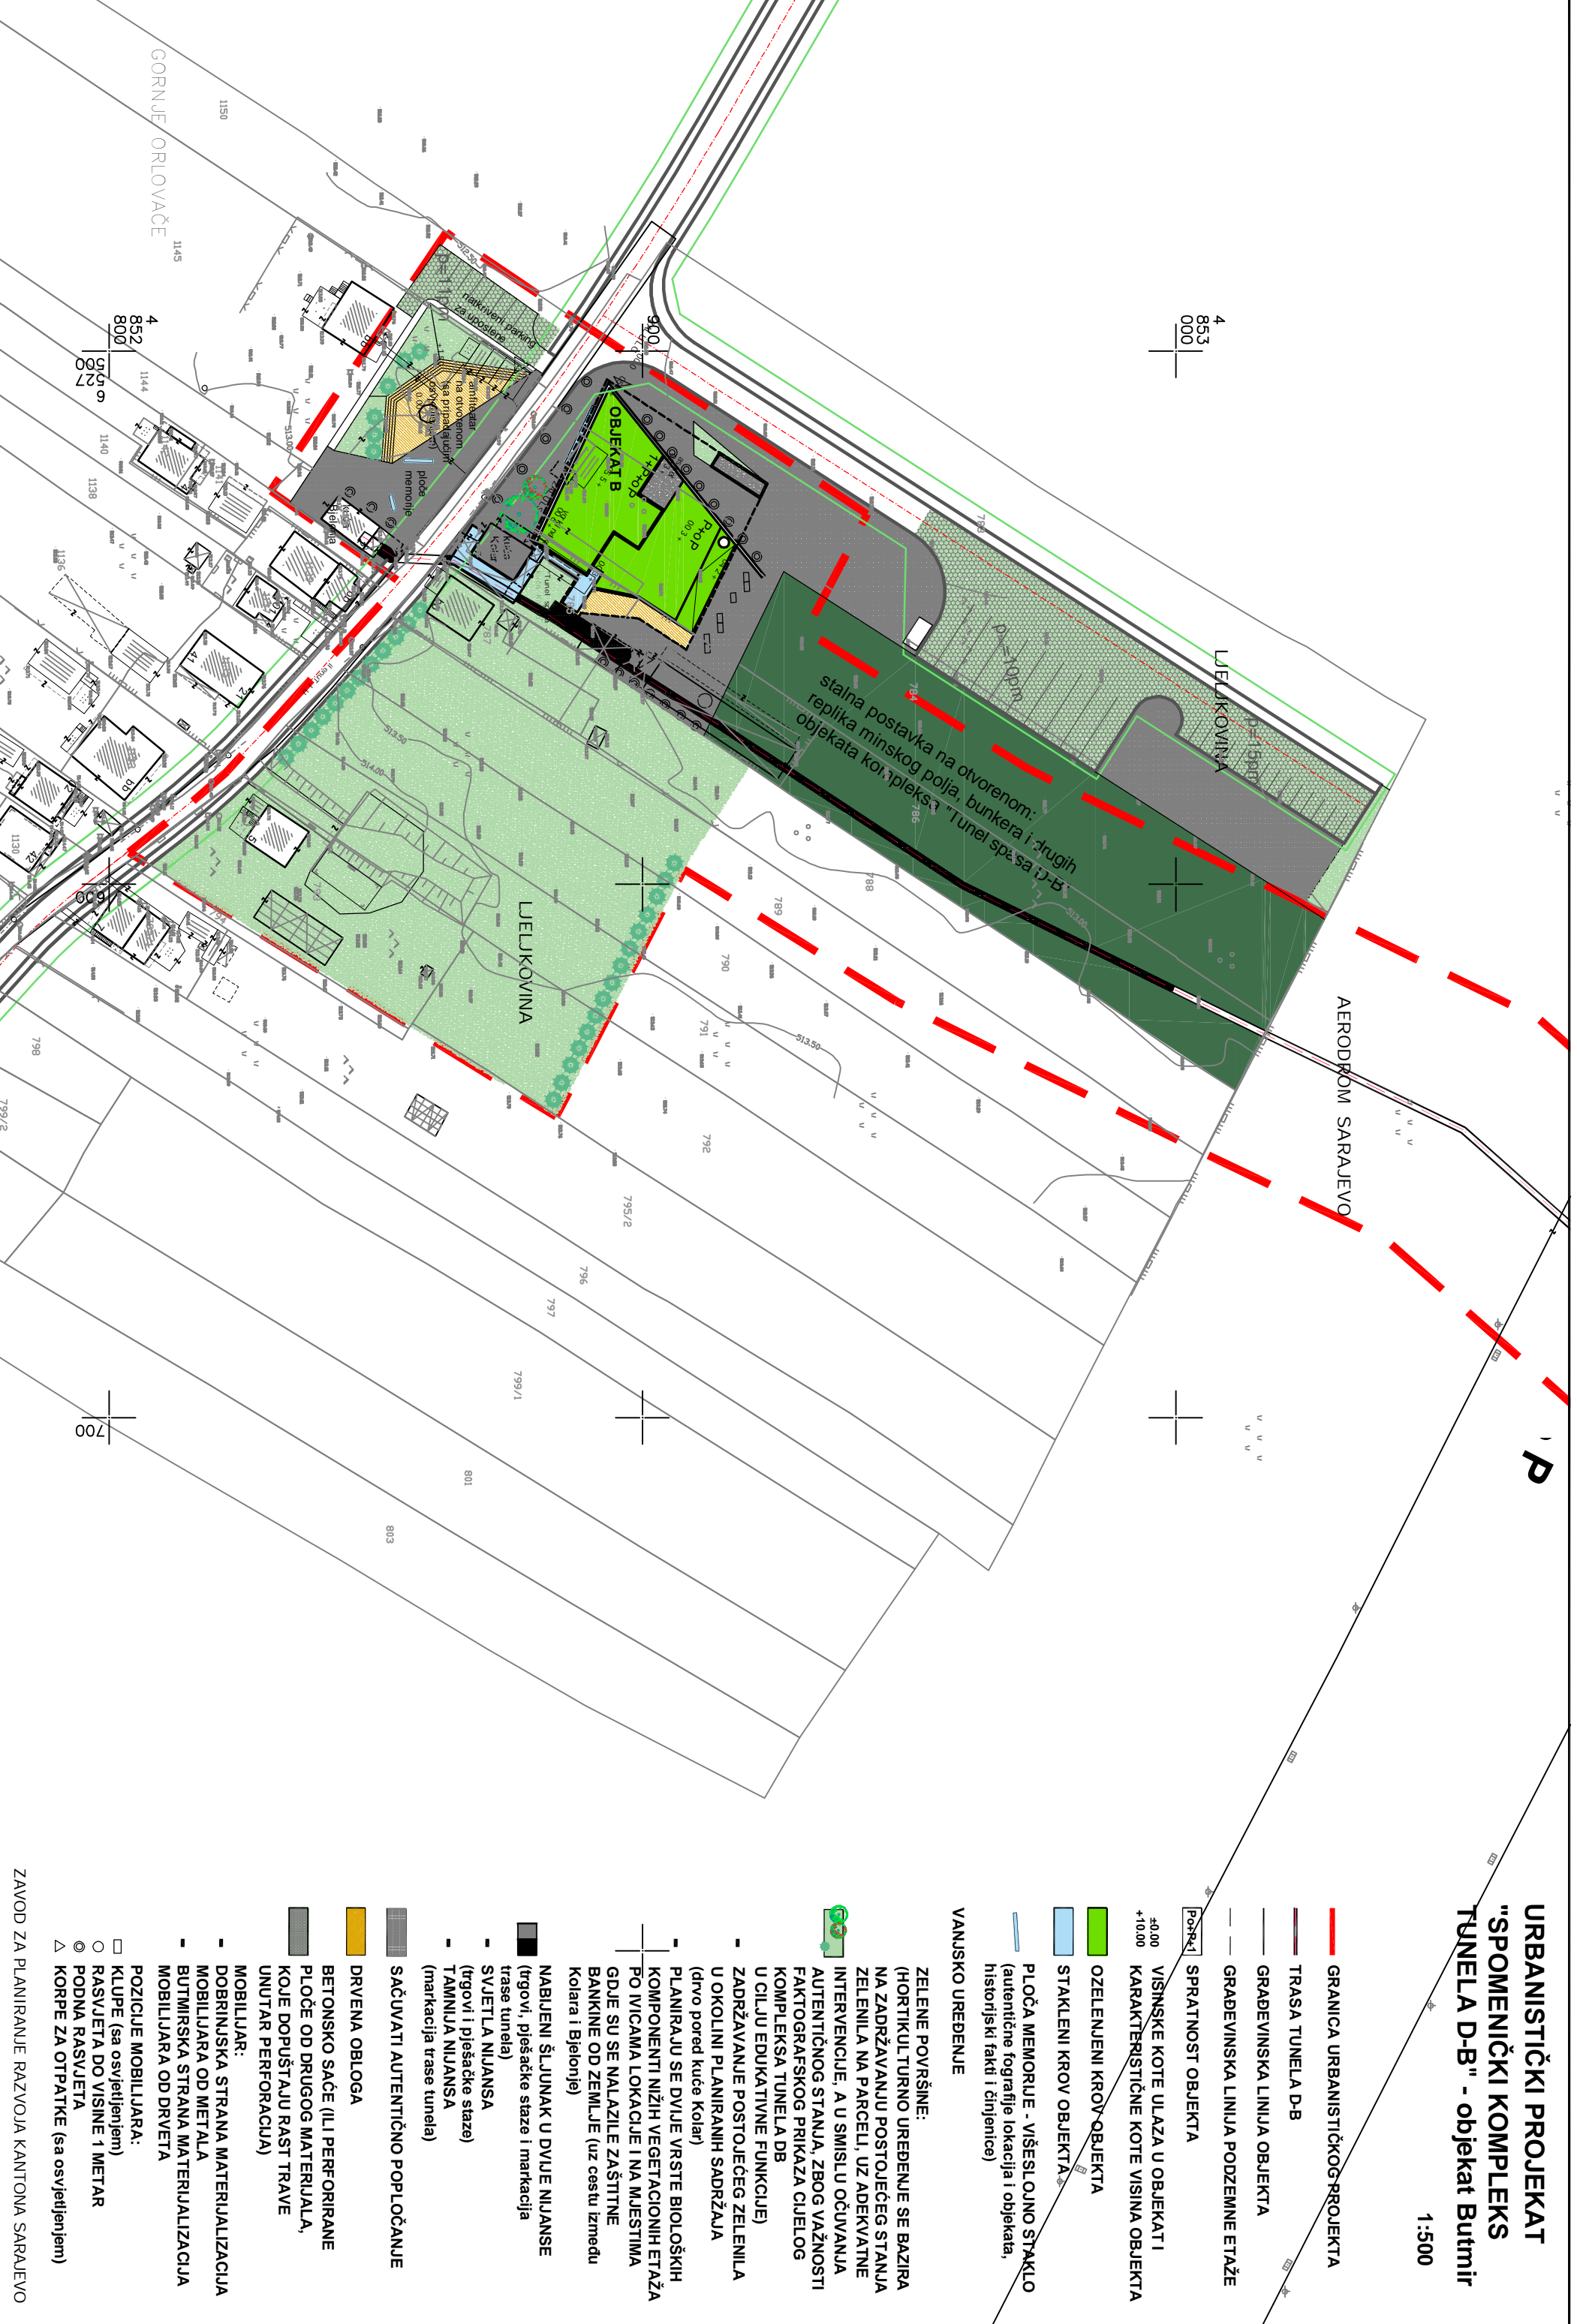

- GRANICA URBANISTIČKOG PROJEKTA
- TRASA TUNELA D-B
- GRADEVINSKA LINIJA OBJEKTA
- GRADEVINSKA LINIJA PODZEMNE ETAŽE
- SPRATNOST OBJEKTA

±0.00  
+10.00  
KARAKTERISTIČNE KOTE VISINA OBJEKTA

OZELENJENI KROV OBJEKTA

STAKLENI KROV OBJEKTA

PLOČA MEMORIJE - VIŠESLONO STAKLO  
(autentične tografije lokacija i objekata,  
historijski fakti i činjenice)

### VANJSKO UREĐENJE

- ZELENE POVRŠINE:**  
(HORTIKULTURNO UREĐENJE SE BAZIRA NA ZADRŽAVANJU POSTOJEĆEG STANJA ZELENILA NA PARCEL, UZ ADEKVATNE INTERVENCIJE, A U SMISLU OČUVANJA AUTENTIČNOG STANJA, ZBOG VAŽNOSTI FAKTOGRAFSKOG PRIKAZA CIELOG KOMPLEKSA TUNELA DB U CILJU EDUKATIVNE FUNKCIJE) ZADRŽAVANJE POSTOJEĆEG ZELENILA U OKOLINI PLANIRANIH SADRŽAJA (drvo pored kuće kolari) PLANIRANJU SE DVIJE VRSTE BILOŠKIH KOMPONENTI NIŽIH VEGETACIONIH ETAŽA PO IVCAMA LOKACIJE I NA MJESTIMA GDJE SU SE NALAZILE ZAŠTITNE BANKINE OD ZEMLJE (uz cestu između Kolara i Bjelonce)
- NABIJENI ŠLJUNAK U DVIJE NIJANSE**  
(trgo vi, pješačke staze i markacija trase tunela)
- SVJETLA NIJANSA (trgov i pješačke staze)
  - TAMNIJA NIJANSA (markacija trase tunela)

- SAČUVATI AUTENTIČNO POPLOČANJE**
- DRVENA OBLOGA
  - BETONSKO SAČE (ILI PERFORIRANE PLOČE OD DRUGOG MATERIJALA, KOJE DOPUŠTAJU RAST TRAVE UNUTAR PERFORACIJA)

- MOBILIJAR:**
- DOBIRNJSKA STRANA MATERIALIZACIJA MOBILIJARA OD METALA
  - BUTMIRSKA STRANA MATERIALIZACIJA MOBILIJARA OD DRVETA
- POZICIJE MOBILIJARA:**
- KLUPE (sa osvjetljenjem)
  - RASVJETA DO VISINE 1 METAR
  - PODNA RASVJETA
  - KORPE ZA OTPATKE (sa osvjetljenjem)